

Het bouwen van 3 ééngesinswoningen

LOT 3
 GELIJKVLOERS
 Aaishovedriesstraat 29-33 9770 Kruisem

BRUTO OPPERVLAKTE 90 m²



schaal 1:50

LOT 3
 Aaishovedriesstraat 29-33
 9770 Kruisem

Vergo
 Anzegemsesteenweg 35
 9770 Kruisem

De bouwpromotor behoudt zich het recht voor wijzigingen aan te brengen aan deze plannen. Alle afmetingen dienen ter plaatse opgemeten te worden. Afwijkingen in maat en opzichte van de plannen zijn mogelijk en zijn geen voorwerp voor prijsherzieningen.


Het getoonde meubilair is enkel ter illustratie. Voor het meubilair inbegrepen in de prijs geldt enkel de beknopte beschrijving. De indeling van de keuken en de badkamers wordt enkel ter illustratie meegedeeld.

Voor meer detaillering in de plannen wordt verwezen naar de uitvoeringsplannen van de architect.

vergo[®]
 BEREIKBAAR VASTGOED

wielfaert architecten

Nokerseweg 9, B-8790 Waregem
 info@wielfaertarchitecten.be

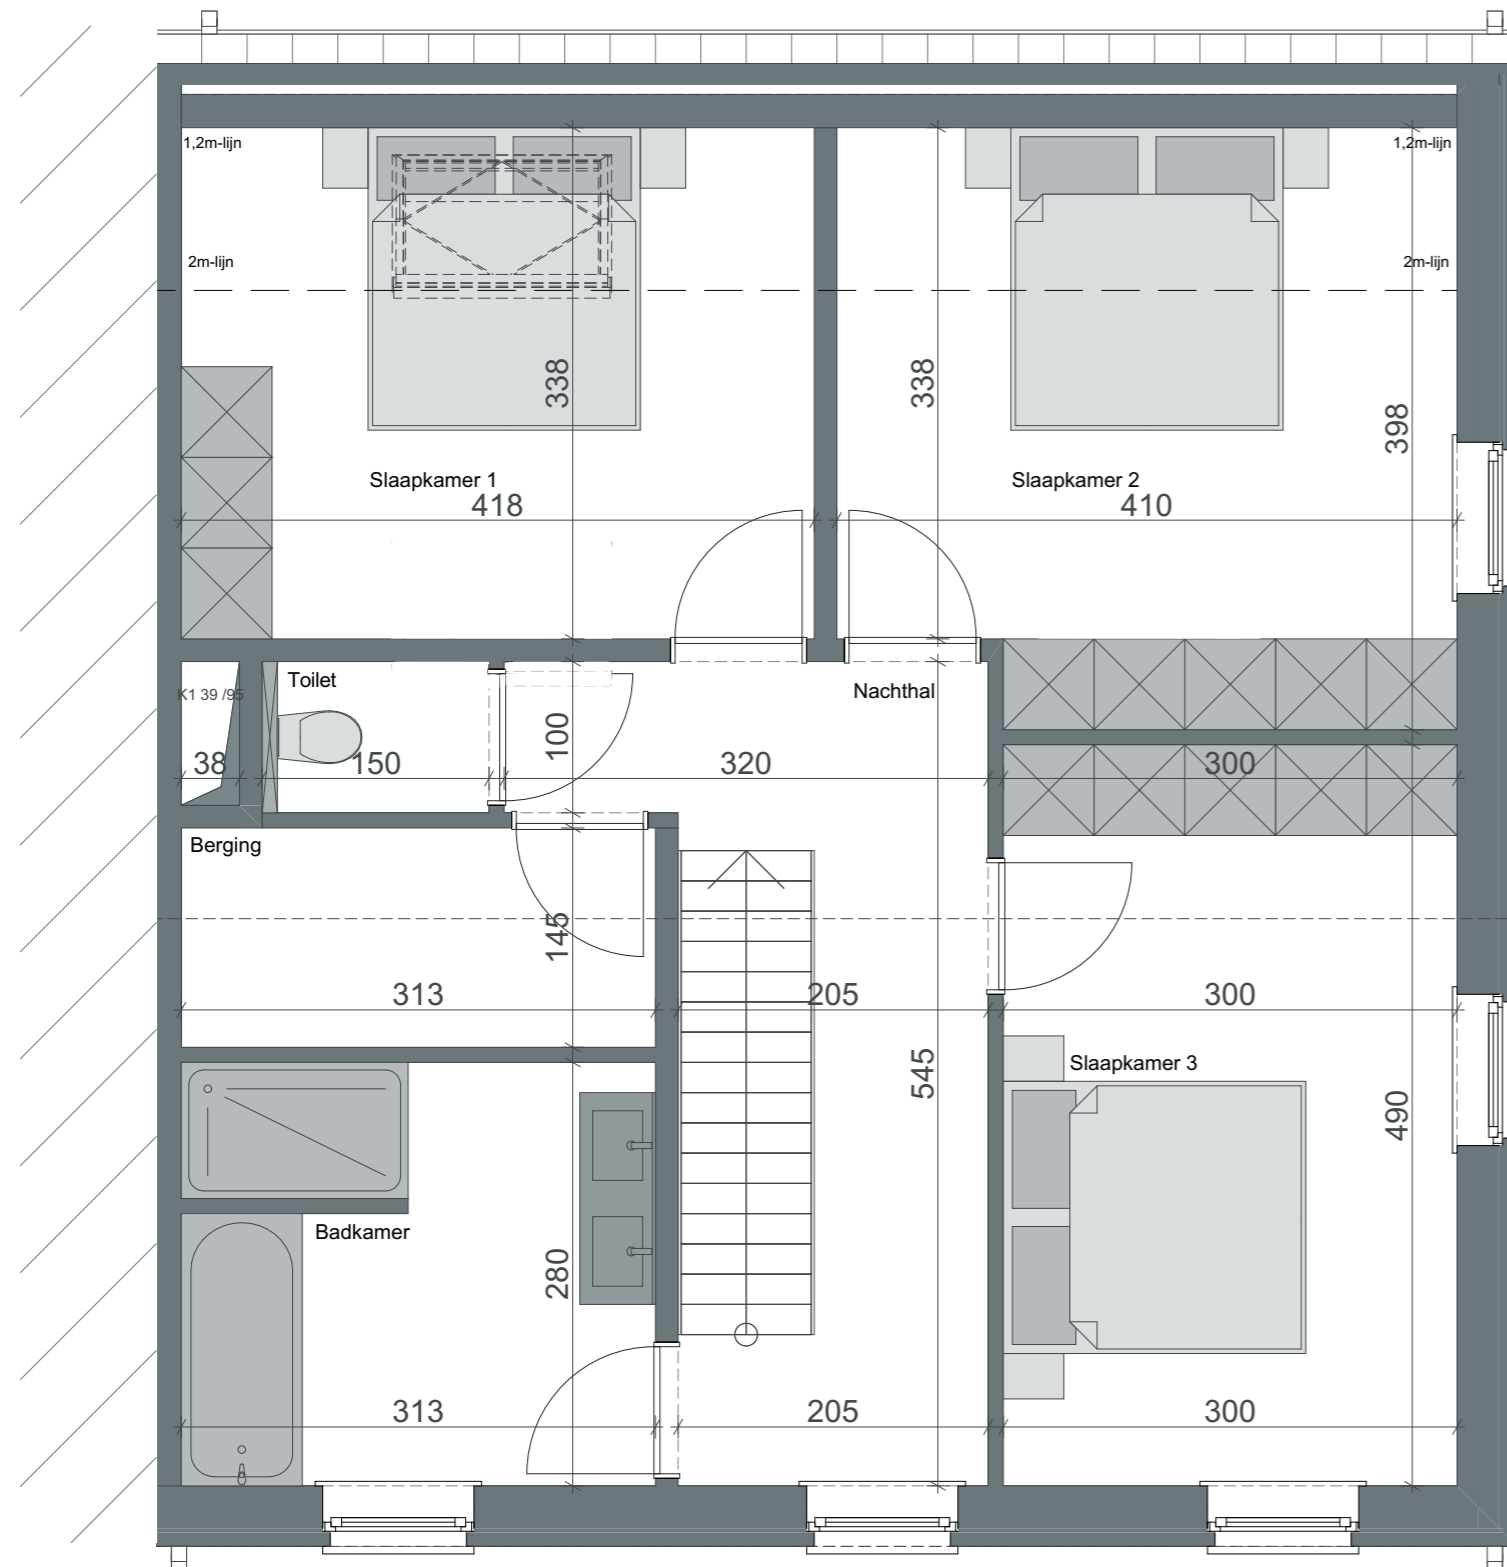

Het bouwen van 3 ééngezinswoningen



schaal 1:50

LOT 3
 VERDIEPING +1
 Aaishovedriesstraat 29-33 9770 Kruisem

BRUTO OPPERVLAKTE 88,24 m²

LOT 3
 Aaishovedriesstraat 29-33
 9770 Kruisem

Vergo
 Anzegemsesteenweg 35
 9770 Kruisem

De bouwpromotor behoudt zich het recht voor wijzigingen aan te brengen aan deze plannen. Alle afmetingen dienen ter plaatse opgemeten te worden. Afwijkingen in maat en opzichte van de plannen zijn mogelijk en zijn geen voorwerp voor prijsherzieningen.


Het getoonde meubilair is enkel ter illustratie. Voor het meubilair inbegrepen in de prijs geldt enkel de beknopte beschrijving. De indeling van de keuken en de badkamers wordt enkel ter illustratie meegedeeld.

Voor meer detaillering in de plannen wordt verwezen naar de uitvoeringsplannen van de architect.

vergo[®]
 BEREIKBAAR VASTGOED

wielfaert architecten

Nokerseweg 9, B-8790 Waregem
 info@wielfaertarchitecten.be

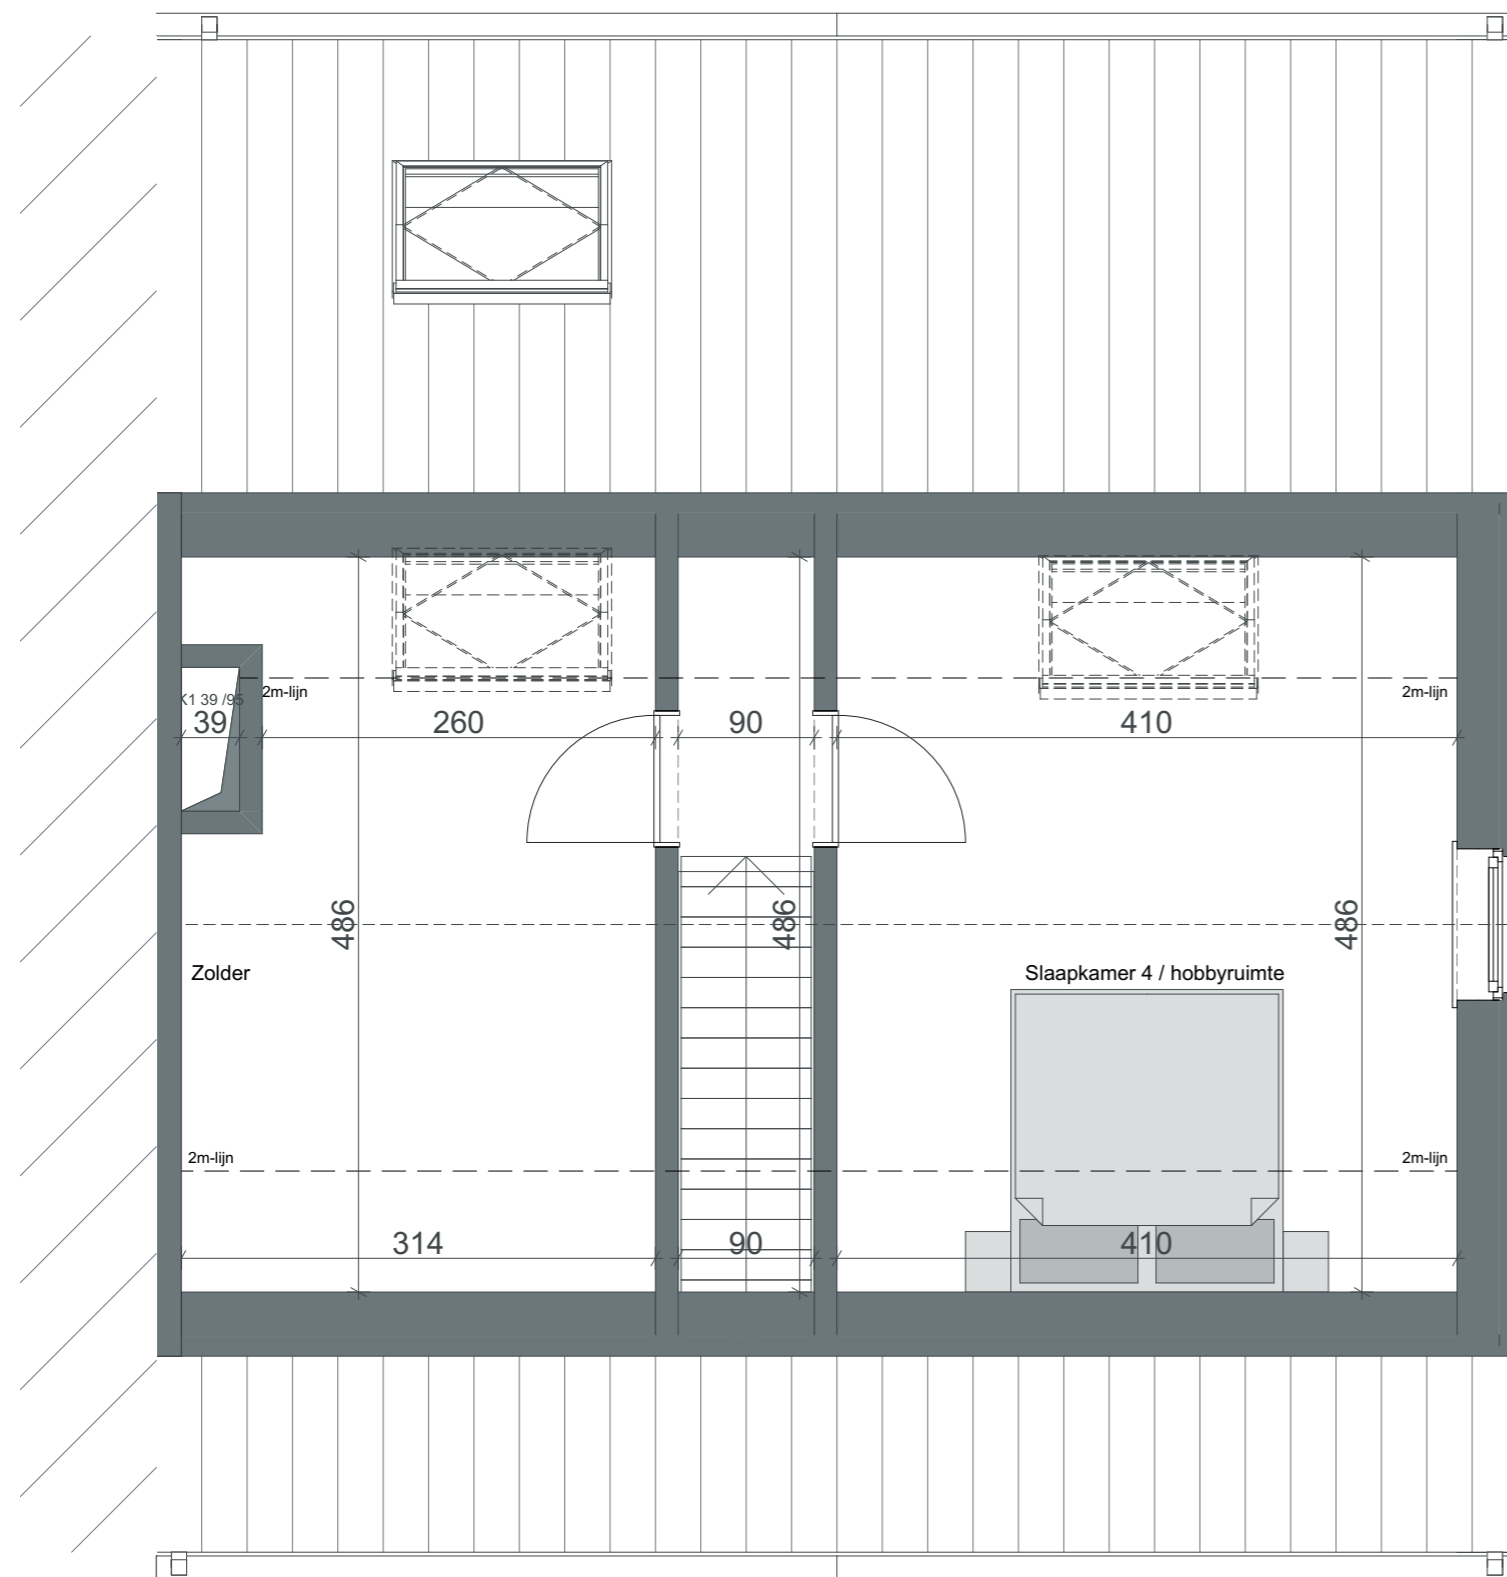

Het bouwen van 3 ééngezinswoningen



schaal 1:50

LOT 3
 VERDIEPING +2
 Aaishovedriesstraat 29-33 9770 Kruisem

BRUTO OPPERVLAKTE 51,38 m²

LOT 3
 Aaishovedriesstraat 29-33
 9770 Kruisem

Vergo
 Anzegemsesteenweg 35
 9770 Kruisem

De bouwpromotor behoudt zich het recht voor wijzigingen aan te brengen aan deze plannen. Alle afmetingen dienen ter plaatse opgemeten te worden. Afwijkingen in maat en opzichte van de plannen zijn mogelijk en zijn geen voorwerp voor prijsherzieningen.

Het getoonde meubilair is enkel ter illustratie. Voor het meubilair inbegrepen in de prijs geldt enkel de beknopte beschrijving. De indeling van de keuken en de badkamers wordt enkel ter illustratie meegedeeld.

Voor meer detaillering in de plannen wordt verwezen naar de uitvoeringsplannen van de architect.


vergo[®]
 BEREIKBAAR VASTGOED

wielfaert architecten

Nokerseweg 9, B-8790 Waregem
 info@wielfaertarchitecten.be

LOT 2

LOT 3

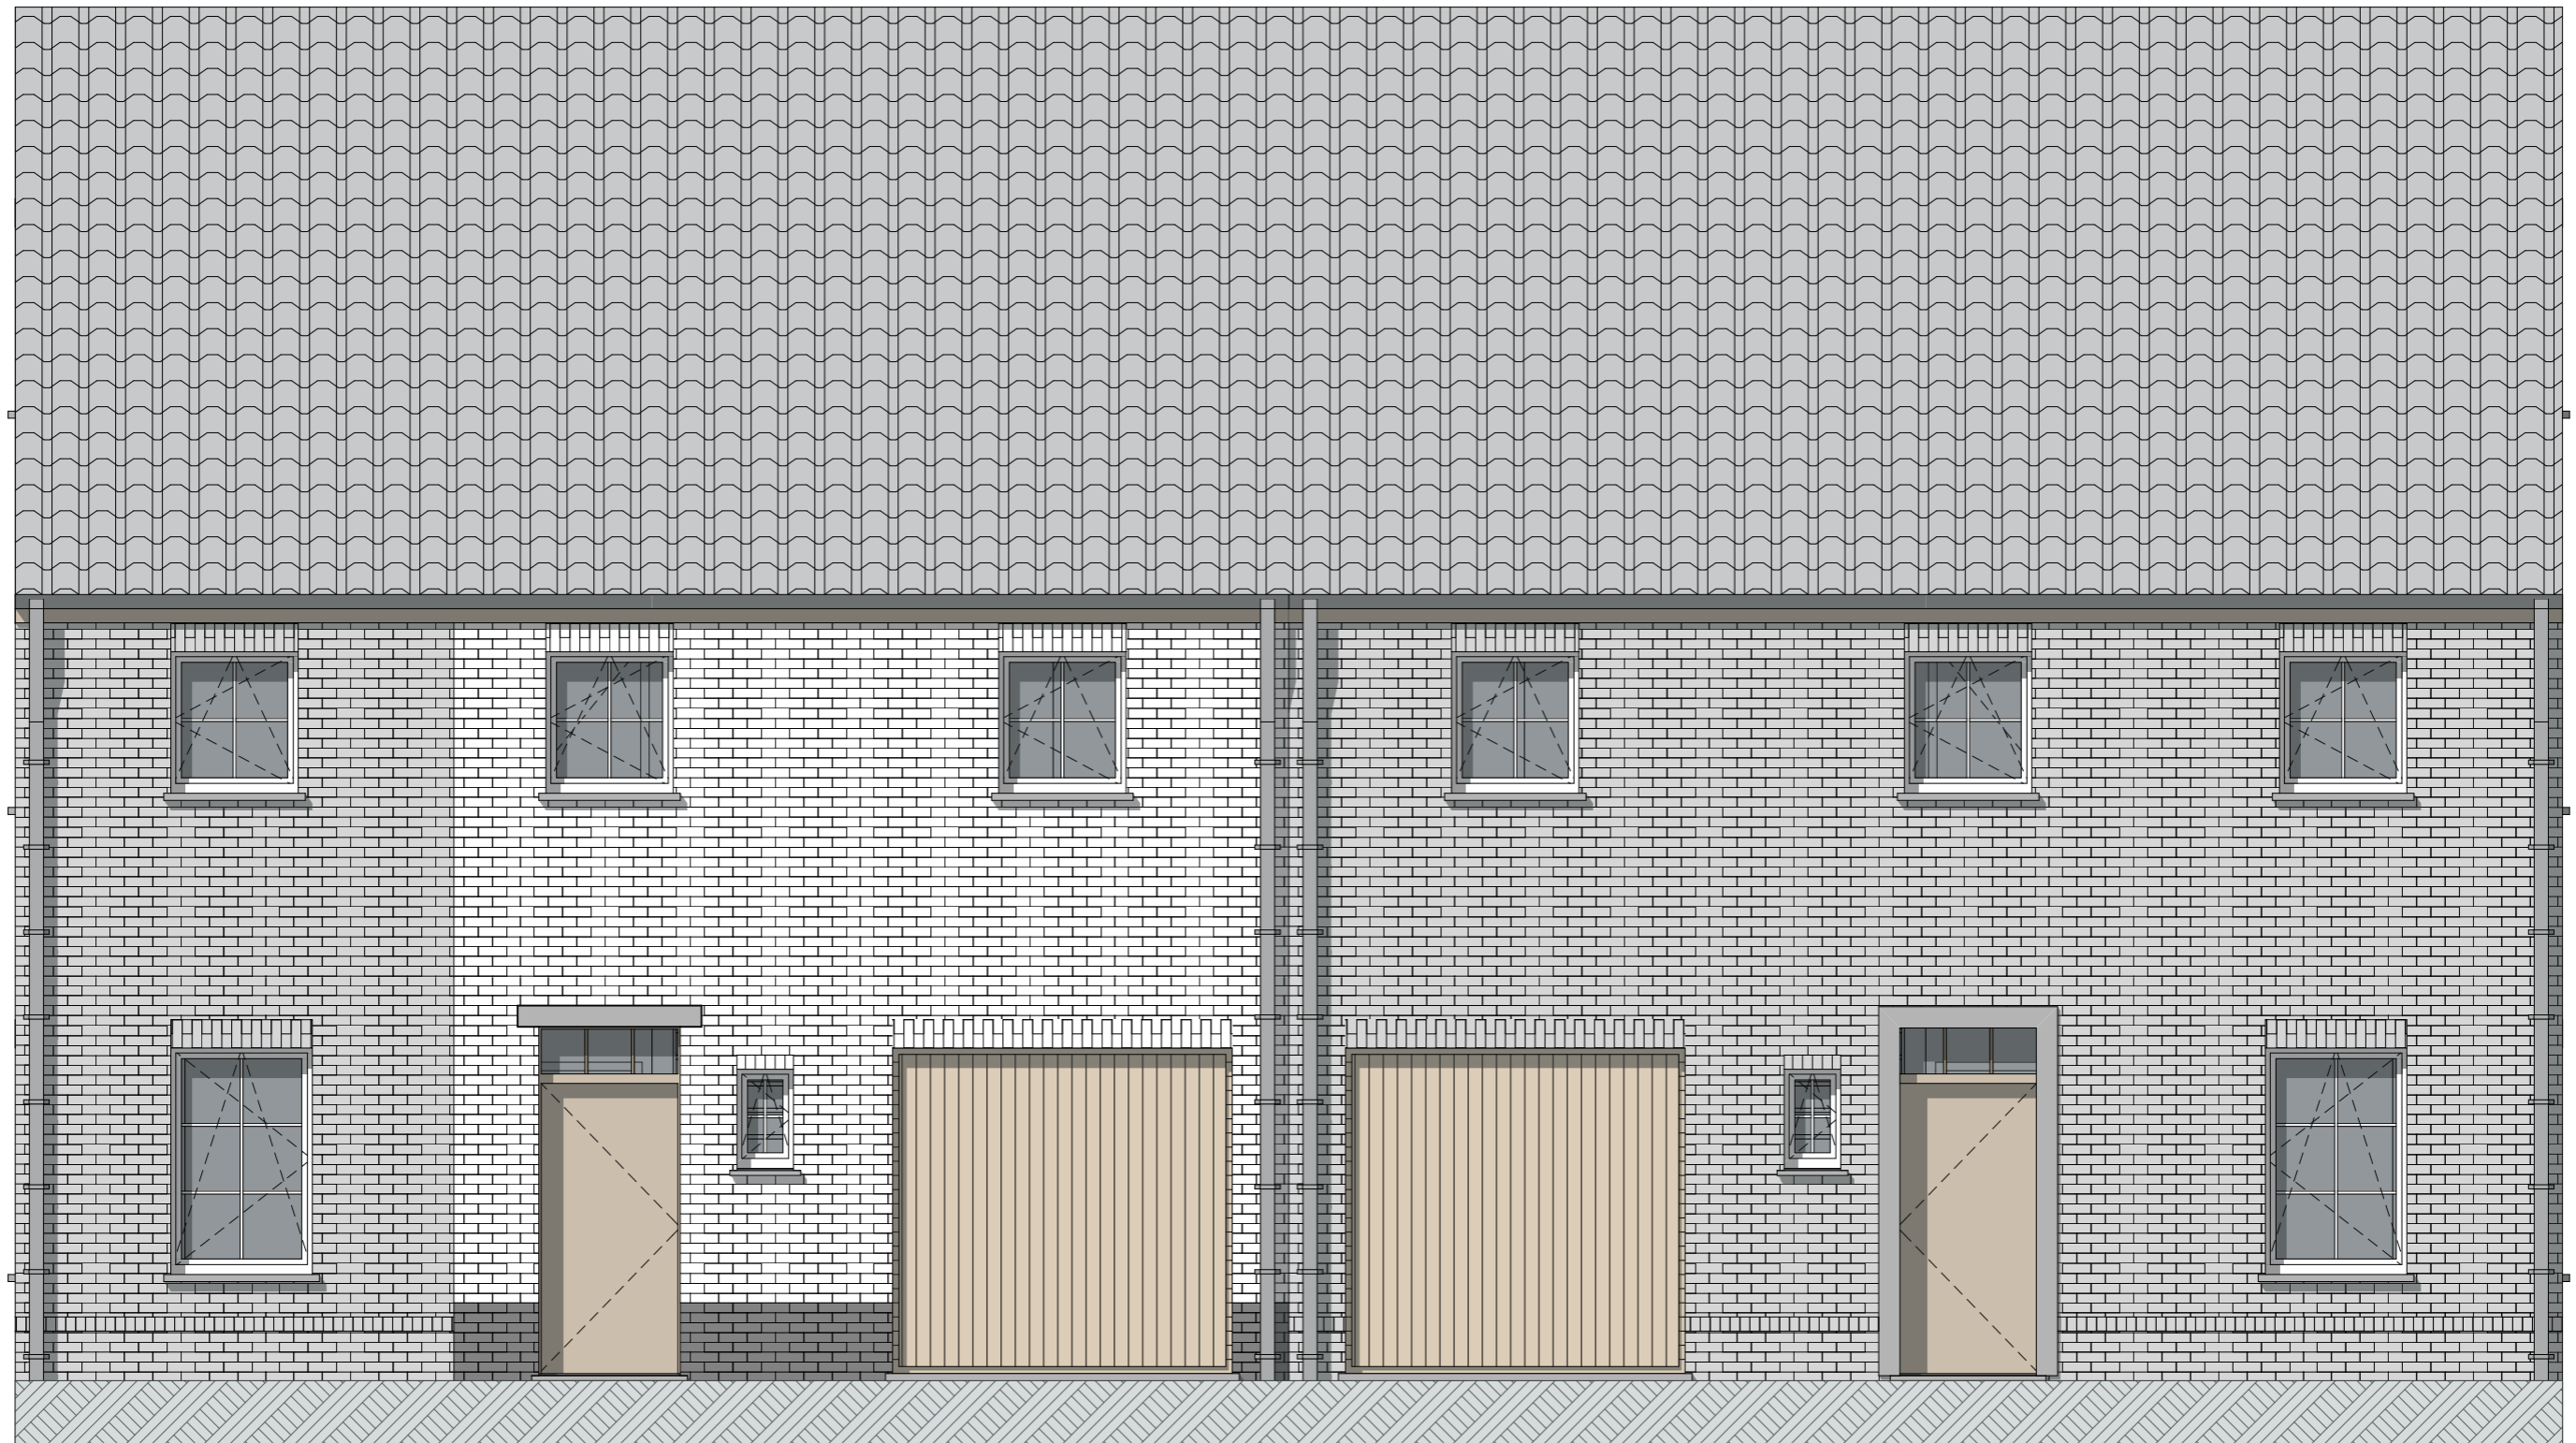

Het bouwen van 3 ééngezinswoningen


schaal 1:50

Voorgevel LOT 2 & 3

Aaishovedriesstraat 29-33 9770 Kruisem

LOT 3

LOT 2

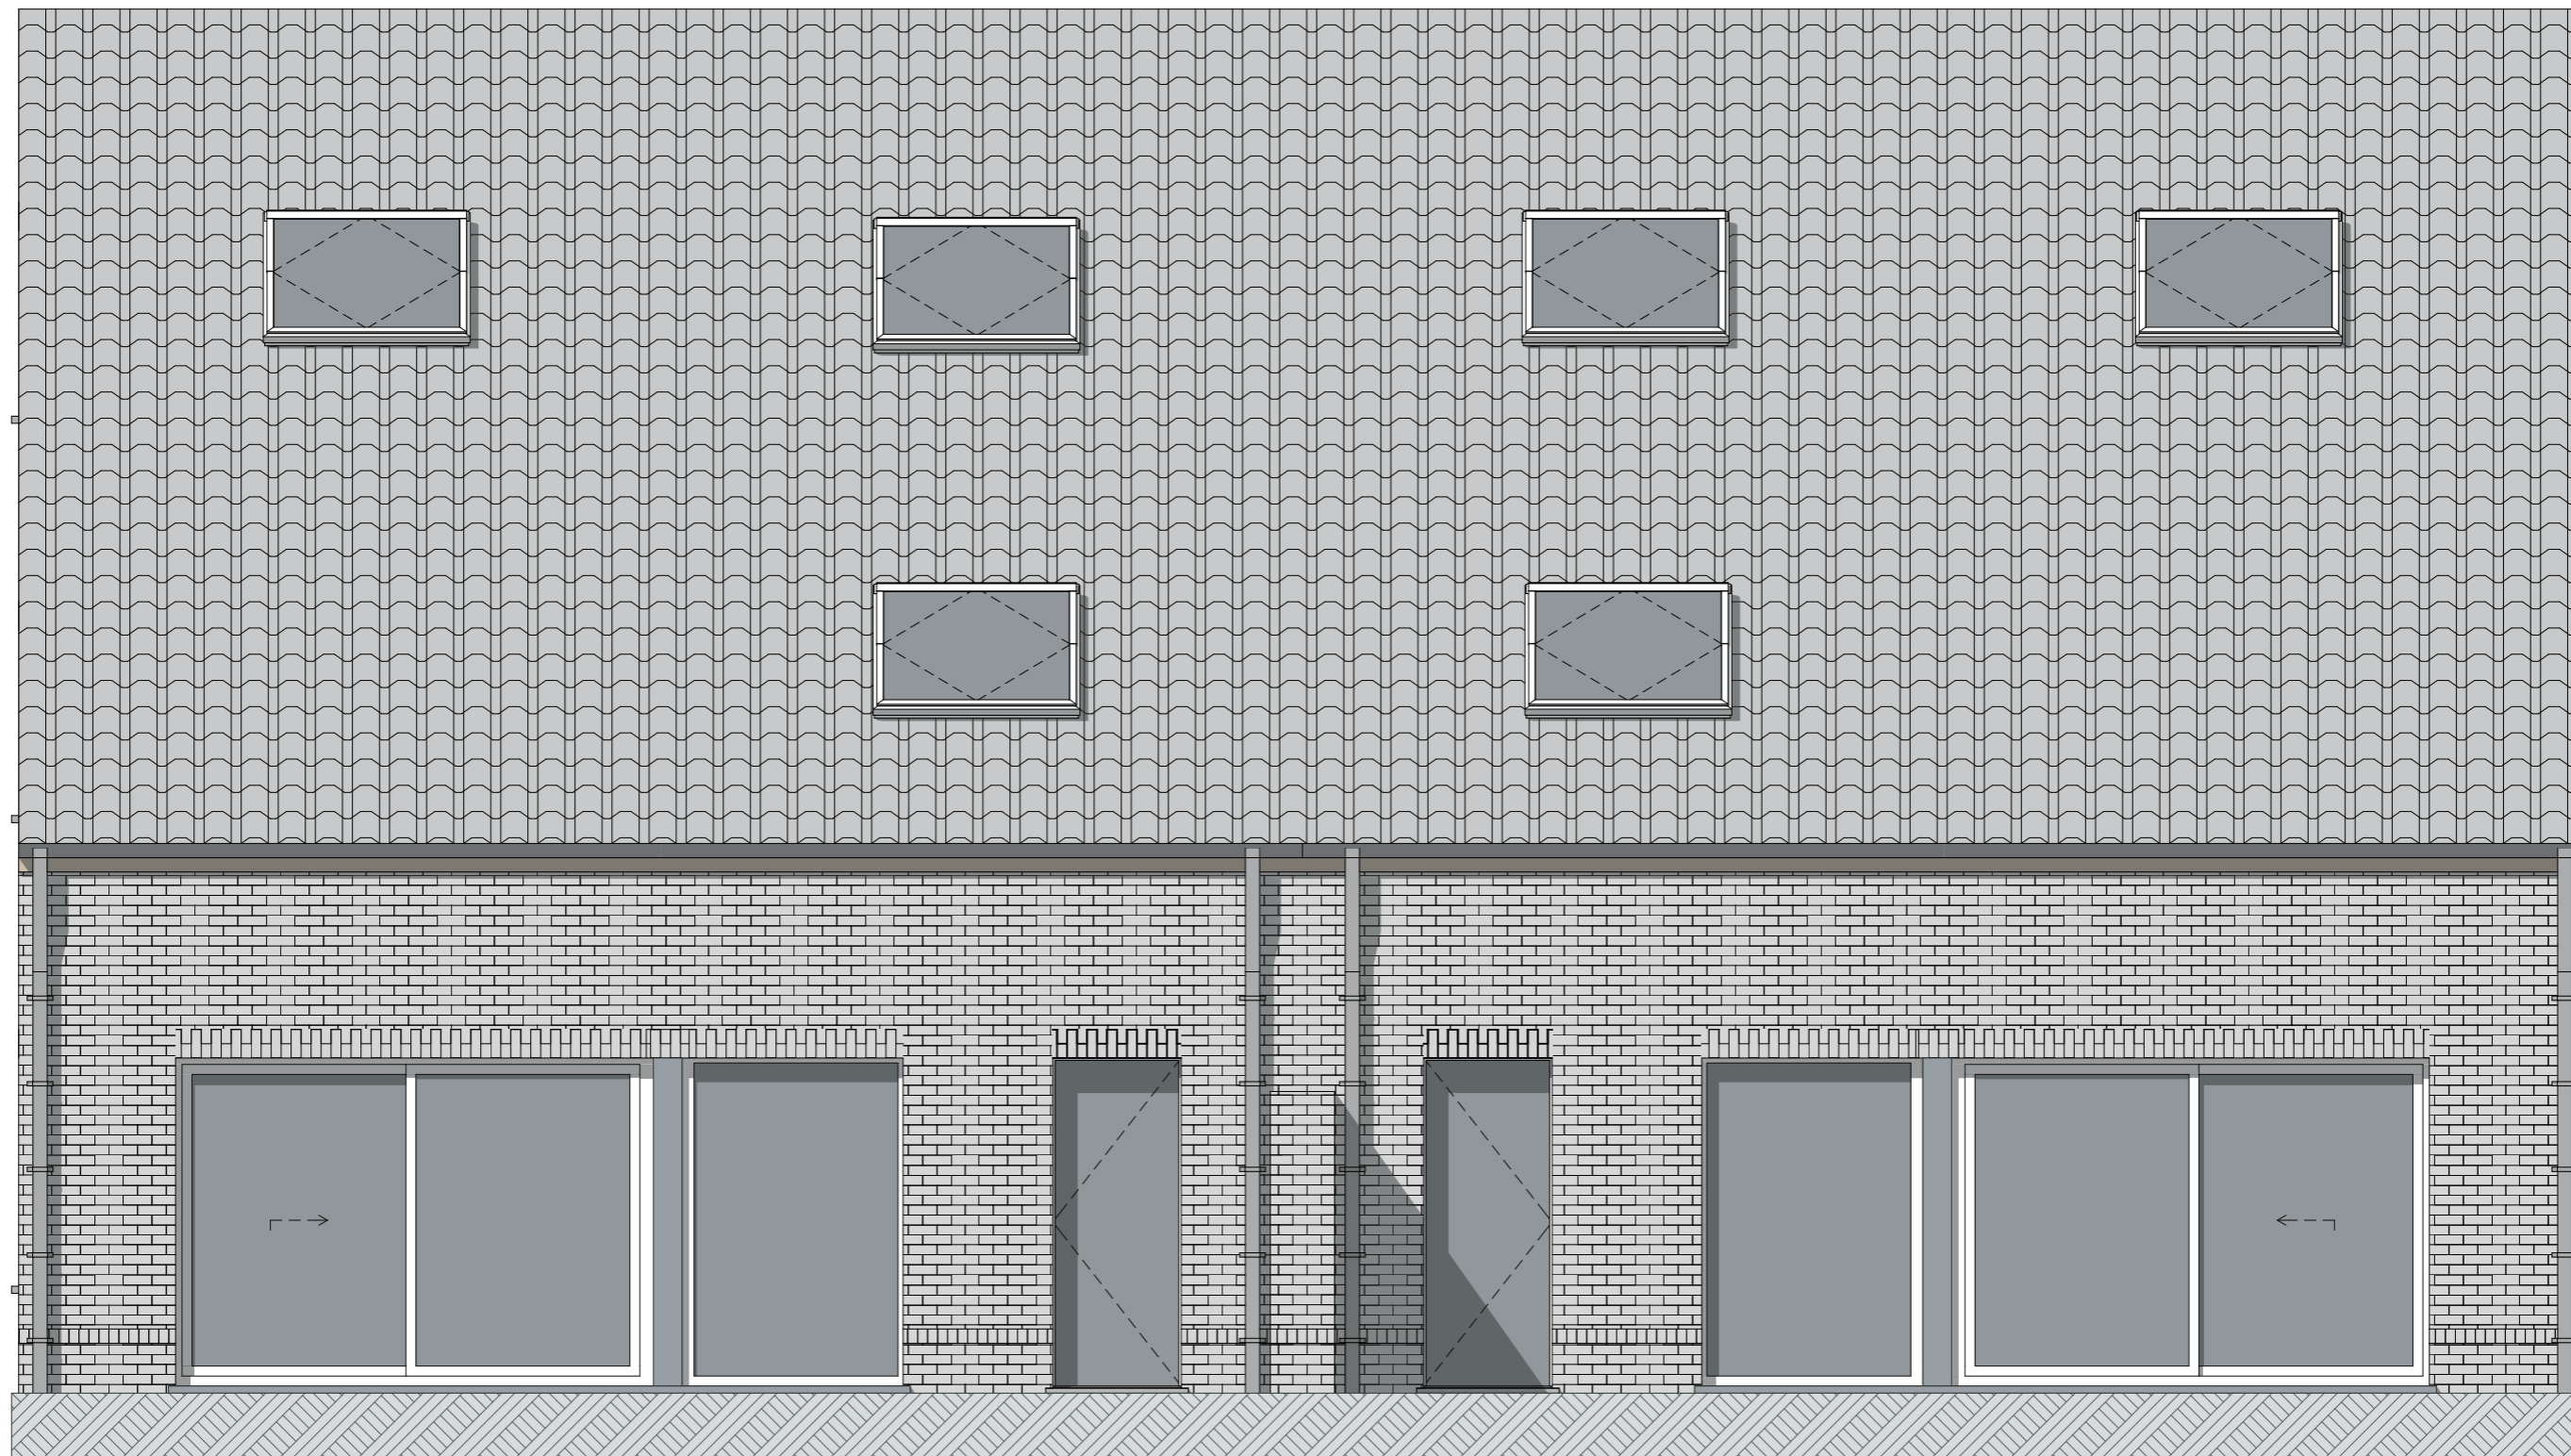


Het bouwen van 3 ééngesinswoningen

schaal 1:50

Achtergevel LOT 2 & 3

Aaishovedriesstraat 29-33 9770 Kruisem

LOT 3

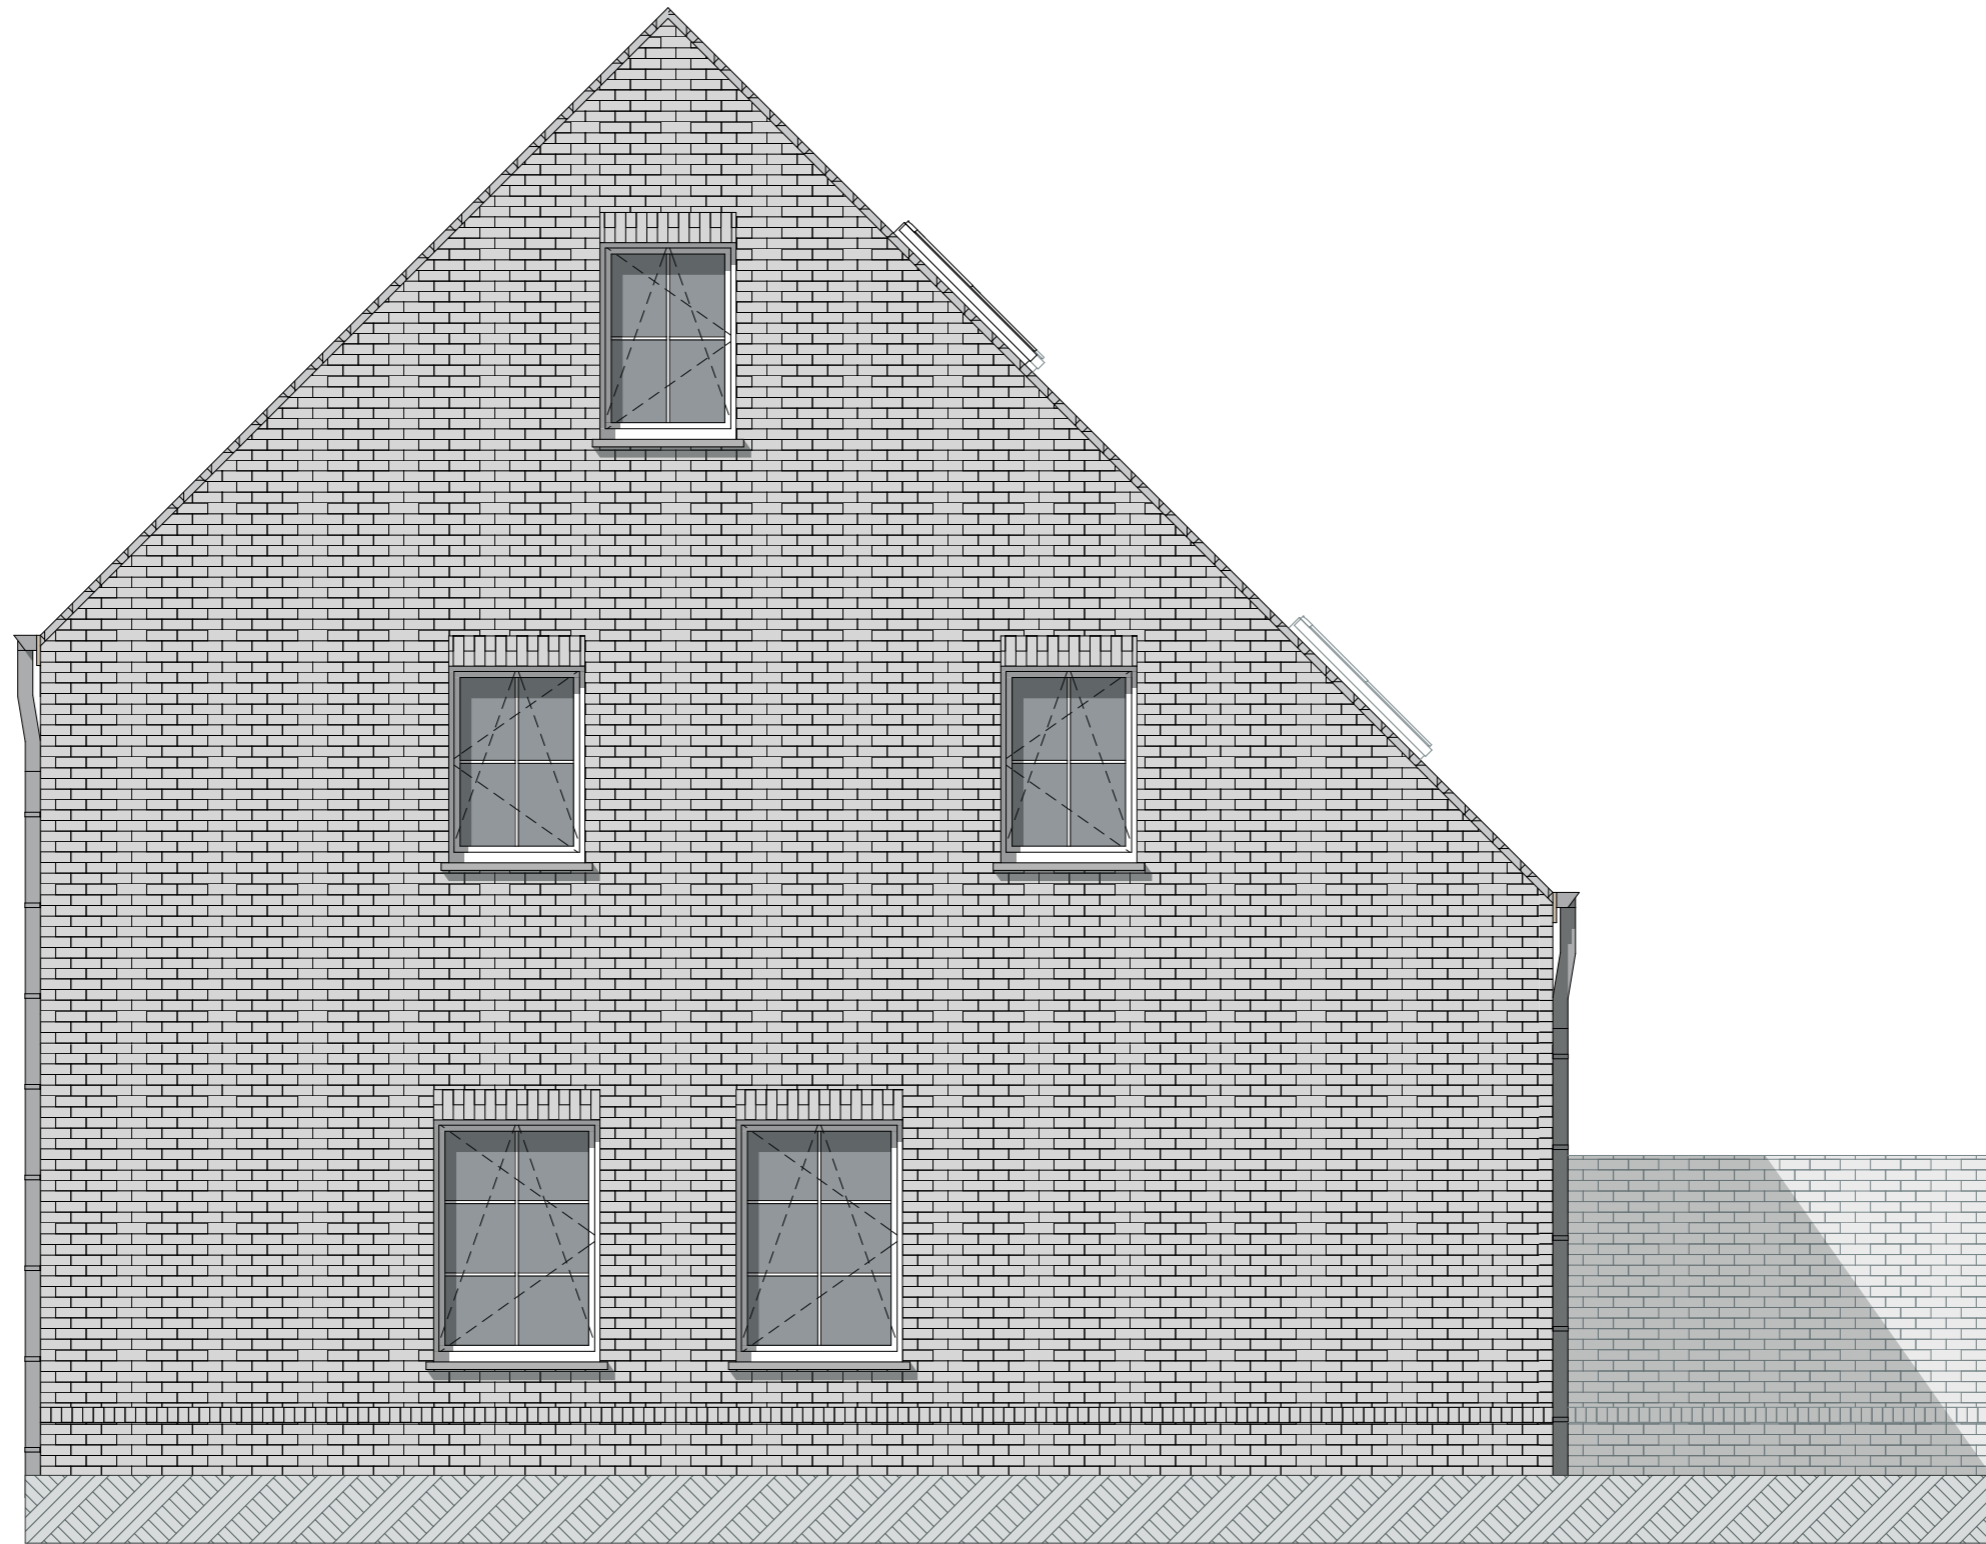

Het bouwen van 3 ééngezinswoningen

schaal 1:50

Rechtergevel LOT 3

Aaishovedriesstraat 29-33 9770 Kruisem