


Het bouwen van een koppelwoning

 schaal 1:70

LOT 1  
GELIJKVLOERS  
Kerkweg 6 8710 Wielsbeke

BRUTO OPPERVLAKTE 85,91 m<sup>2</sup>

LOT 1  
Kerkweg 6  
8710 Wielsbeke

Vergo  
Anzegemsesteenweg 35  
9770 Kruisem

De bouwpromotor behoudt zich het recht voor wijzigingen aan te brengen aan deze plannen. Alle afmetingen dienen ter plaatse opgemeten te worden. Afwijkingen in maat en opzichte van de plannen zijn mogelijk en zijn geen voorwerp voor prijsherzieningen.


Het getoonde meubilair is enkel ter illustratie. Voor het meubilair inbegrepen in de prijs geldt enkel de beknopte beschrijving. De indeling van de keuken en de badkamers wordt enkel ter illustratie meegedeeld.

Voor meer detaillering in de plannen wordt verwezen naar de uitvoeringsplannen van de architect.


**vergo**<sup>®</sup>  
BEREIKBAAR VASTGOED

wielfaert architecten

Nokerseweg 9, B-8790 Waregem  
info@wielfaertarchitecten.be

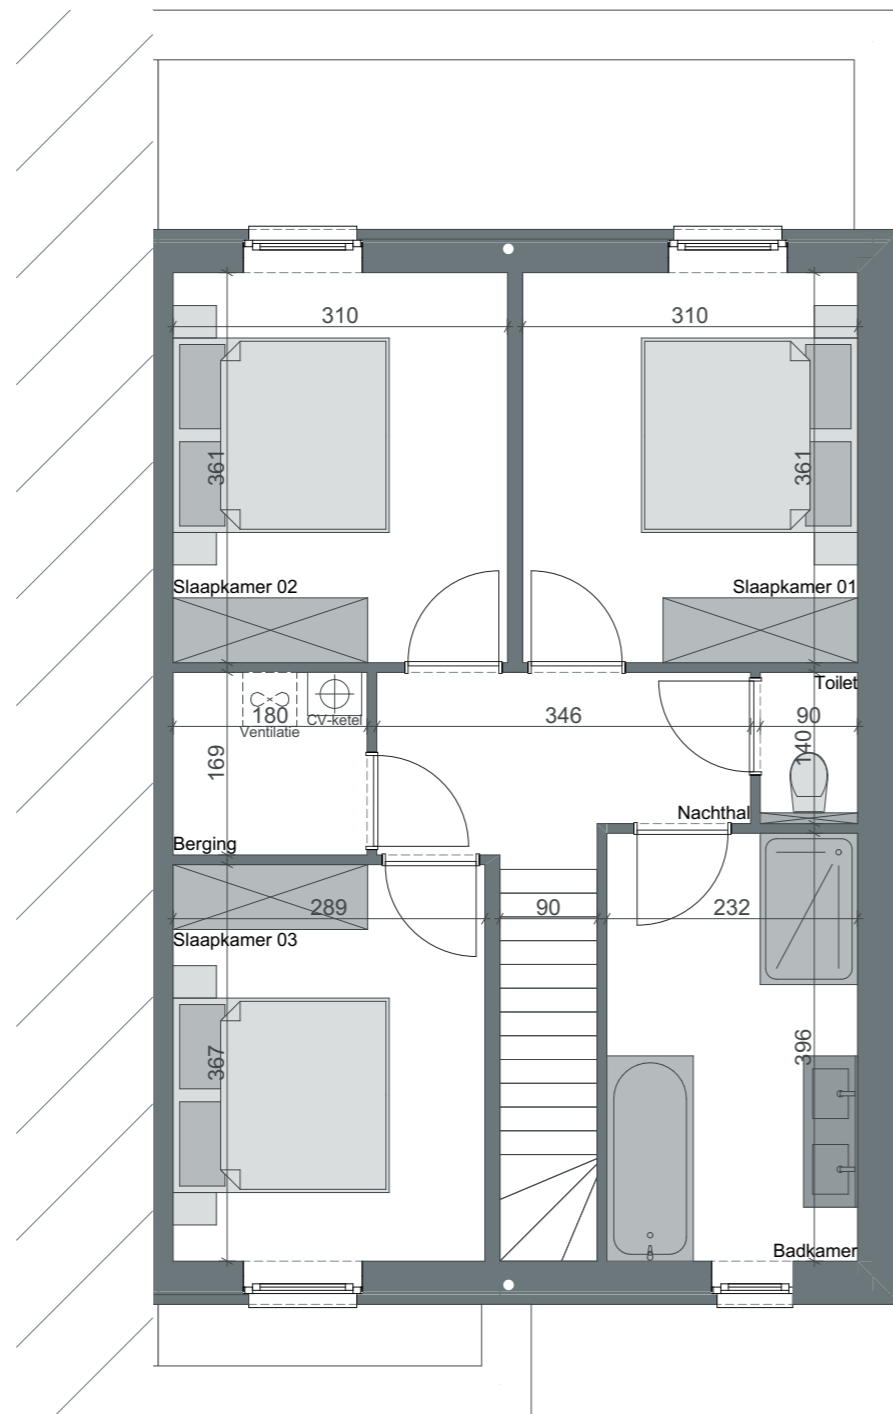

Het bouwen van een koppelwoning

 schaal 1:70

BRUTO OPPERVLAKTE 68,66 m<sup>2</sup>

LOT 1  
 VERDIEPING +1  
 Kerkweg 6 8710 Wielsbeke

LOT 1  
 Kerkweg 6  
 8710 Wielsbeke

Vergo  
 Anzegemsesteenweg 35  
 9770 Kruisem

De bouwpromotor behoudt zich het recht voor wijzigingen aan te brengen aan deze plannen. Alle afmetingen dienen ter plaatse opgemeten te worden. Afwijkingen in maat en opzichte van de plannen zijn mogelijk en zijn geen voorwerp voor prijsherzieningen.

Het getoonde meubilair is enkel ter illustratie. Voor het meubilair inbegrepen in de prijs geldt enkel de beknopte beschrijving. De indeling van de keuken en de badkamers wordt enkel ter illustratie meegedeeld.


Voor meer detaillering in de plannen wordt verwezen naar de uitvoeringsplannen van de architect.

**vergo**<sup>®</sup>  
 BEREIKBAAR VASTGOED

wielfaert architecten

Nokerseweg 9, B-8790 Waregem  
 info@wielfaertarchitecten.be

LOT 2 LOT 1

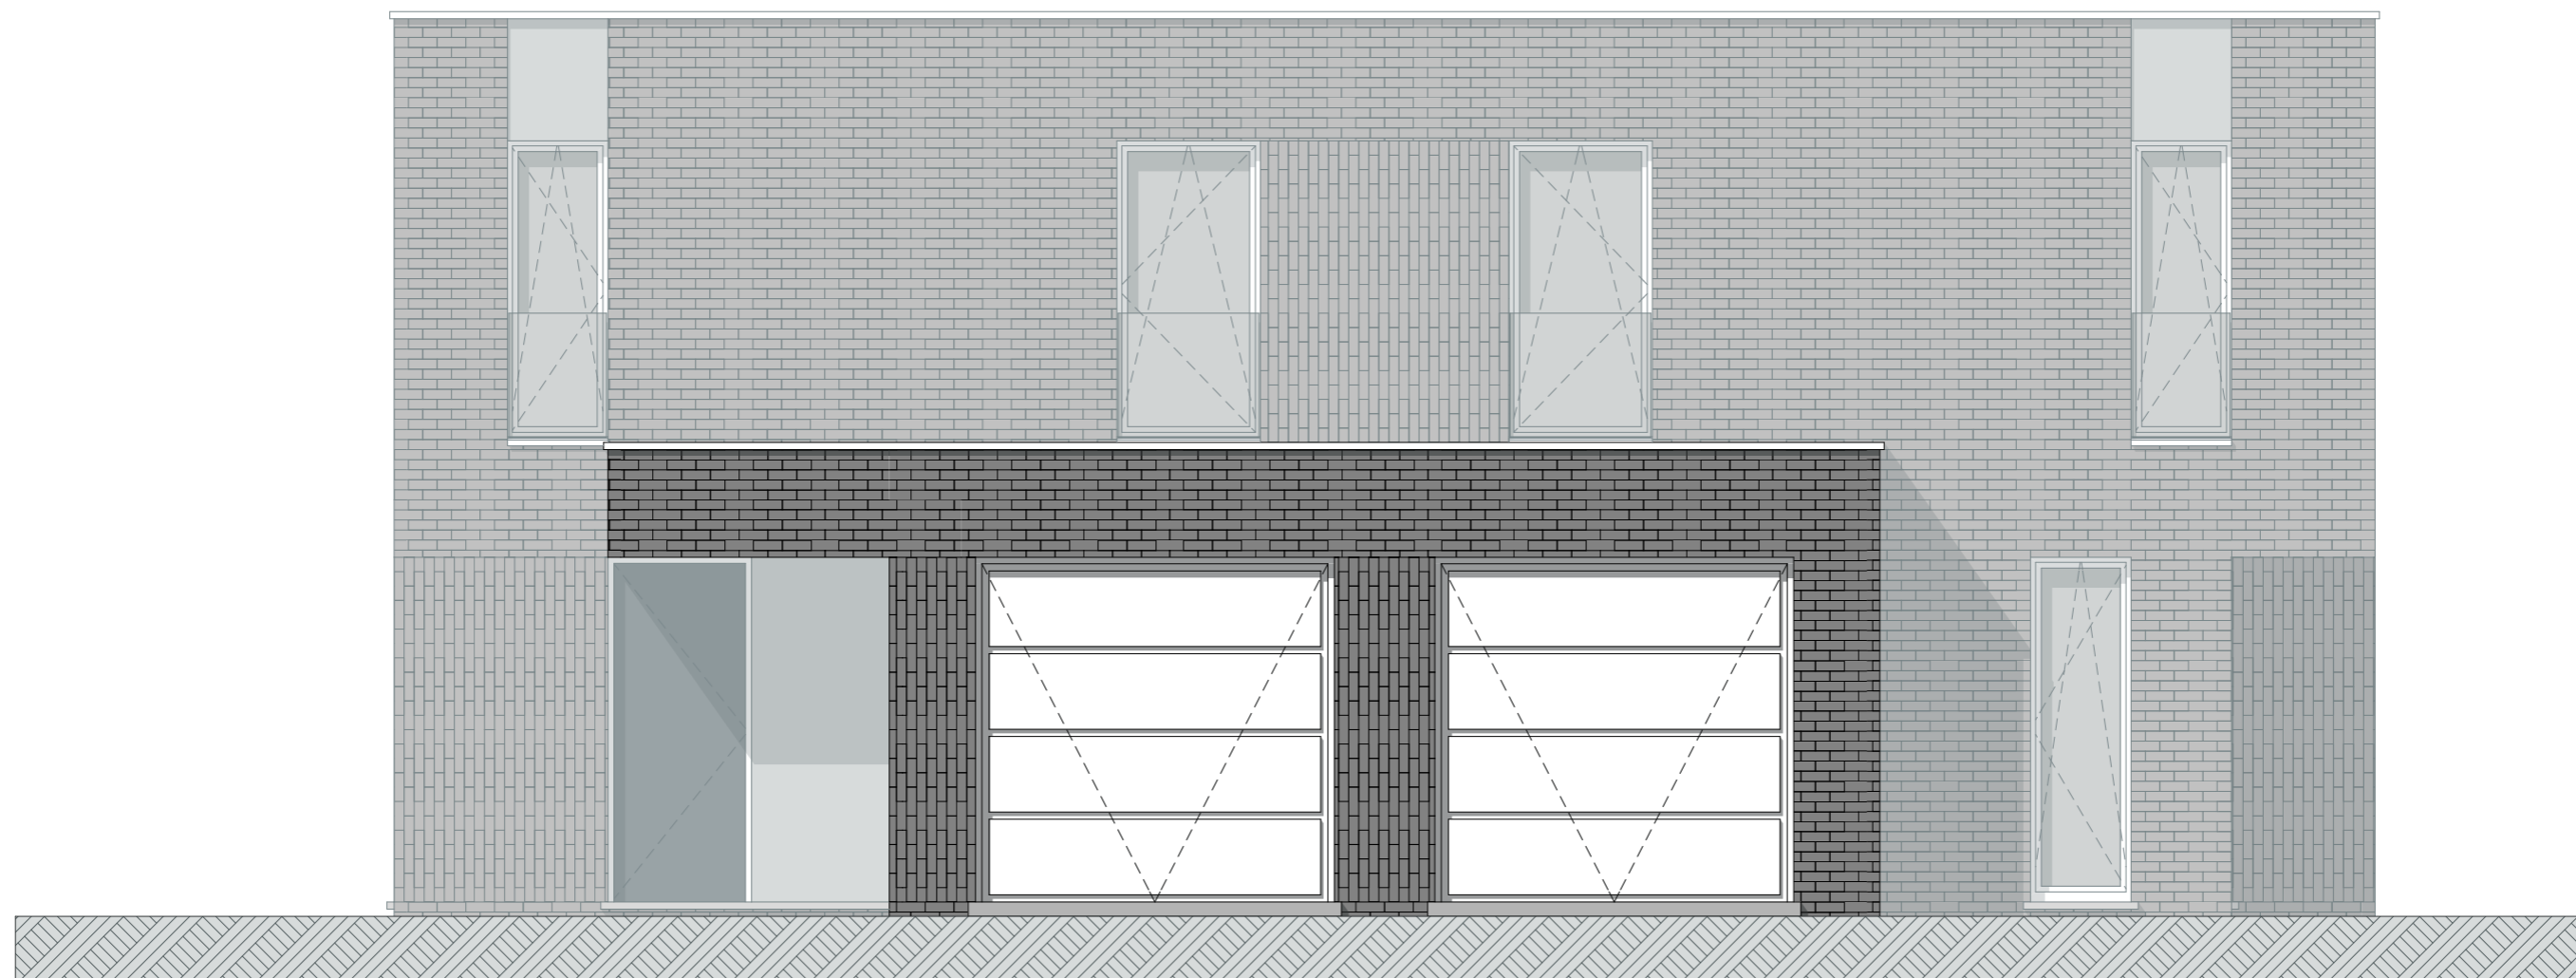


Het bouwen van een koppelwoning

schaal 1:50

Voorgevel LOT 1 & 2

Kerkweg 6 8710 Wielsbeke

LOT 1 LOT 2

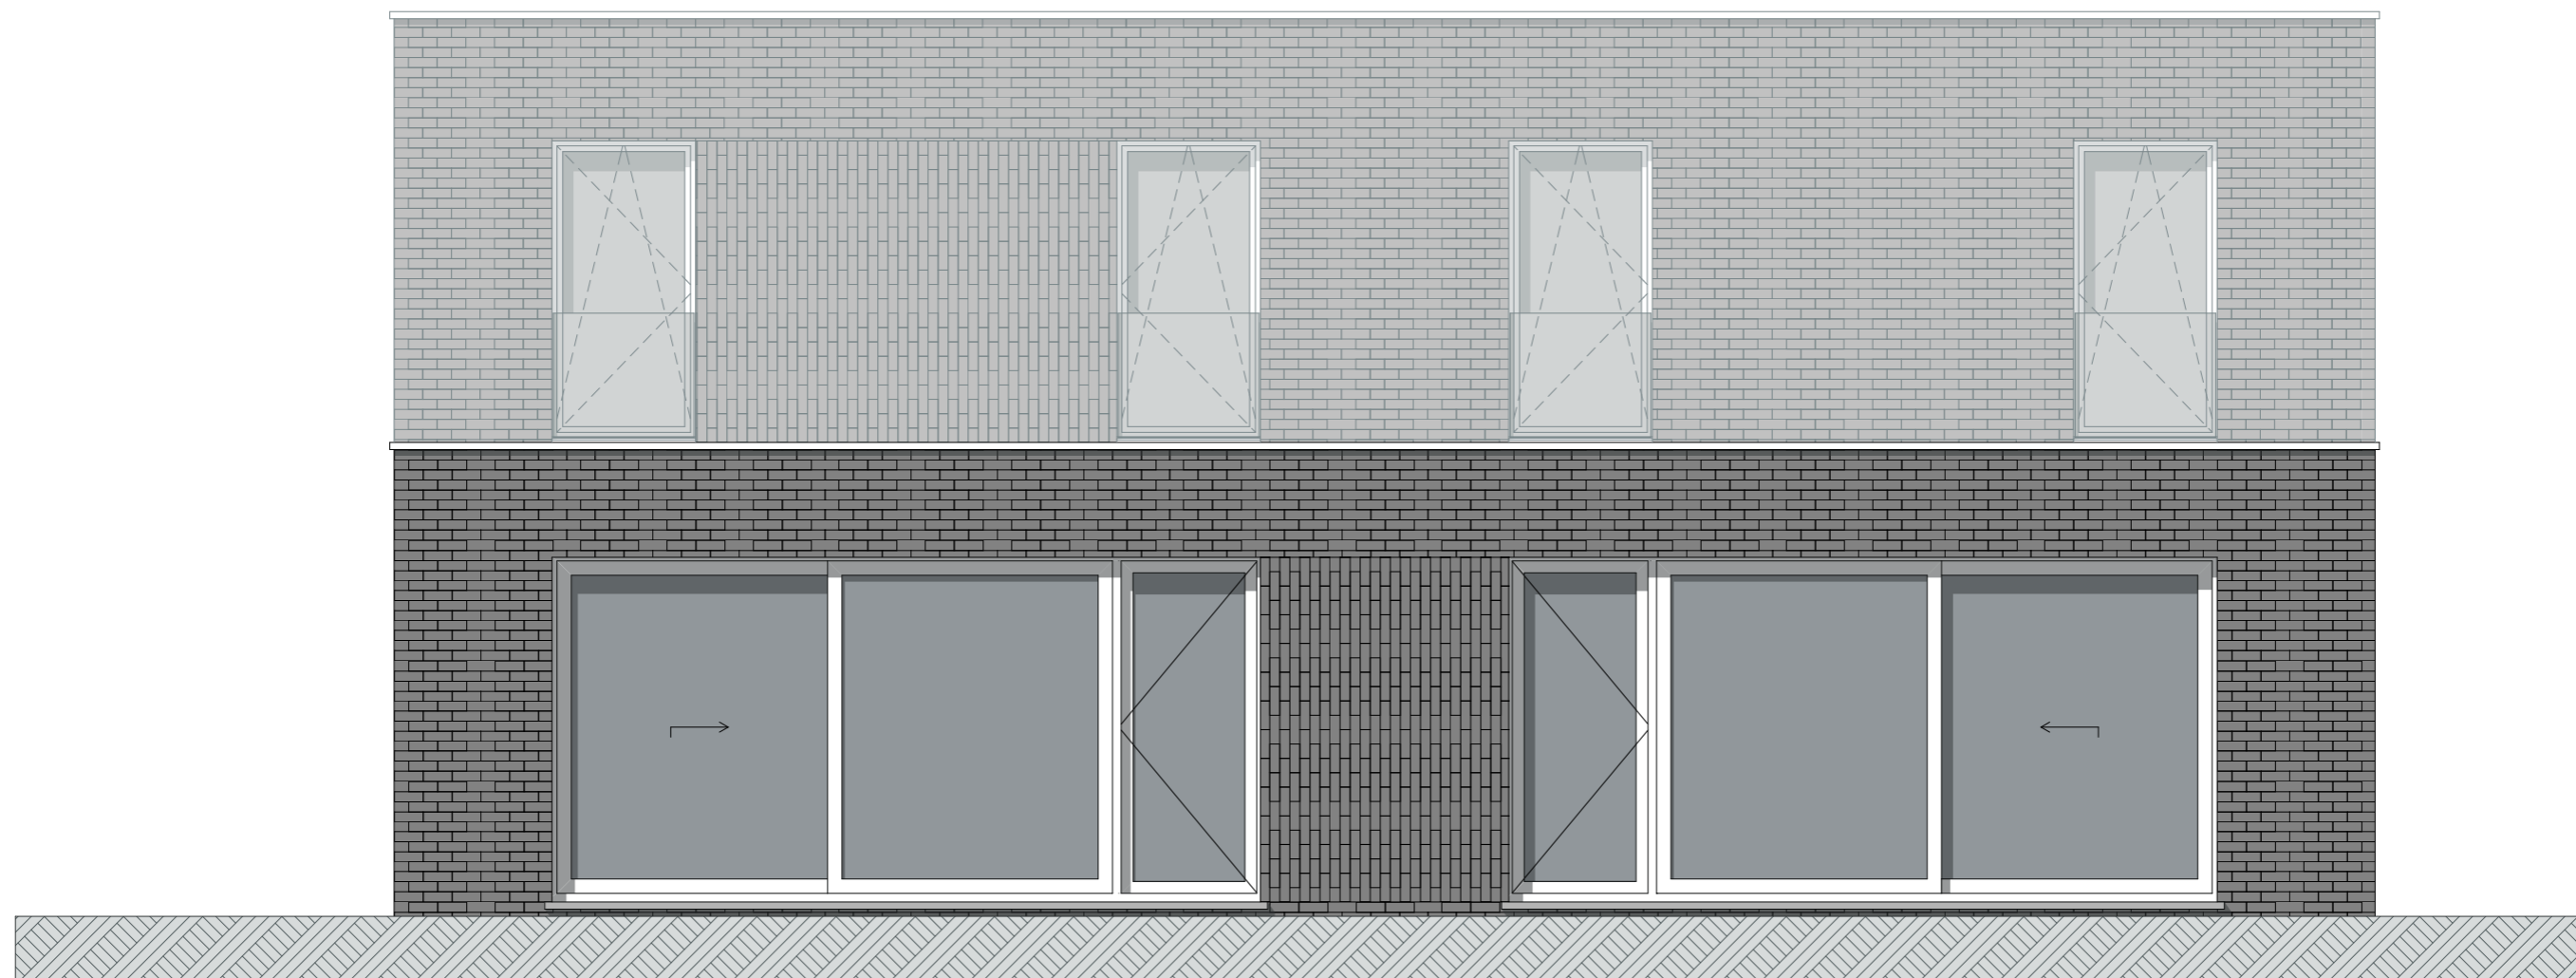


Het bouwen van een koppelwoning

schaal 1:50

Achtergevel LOT 1 & 2

Kerkweg 6 8710 Wielsbeke

LOT 1

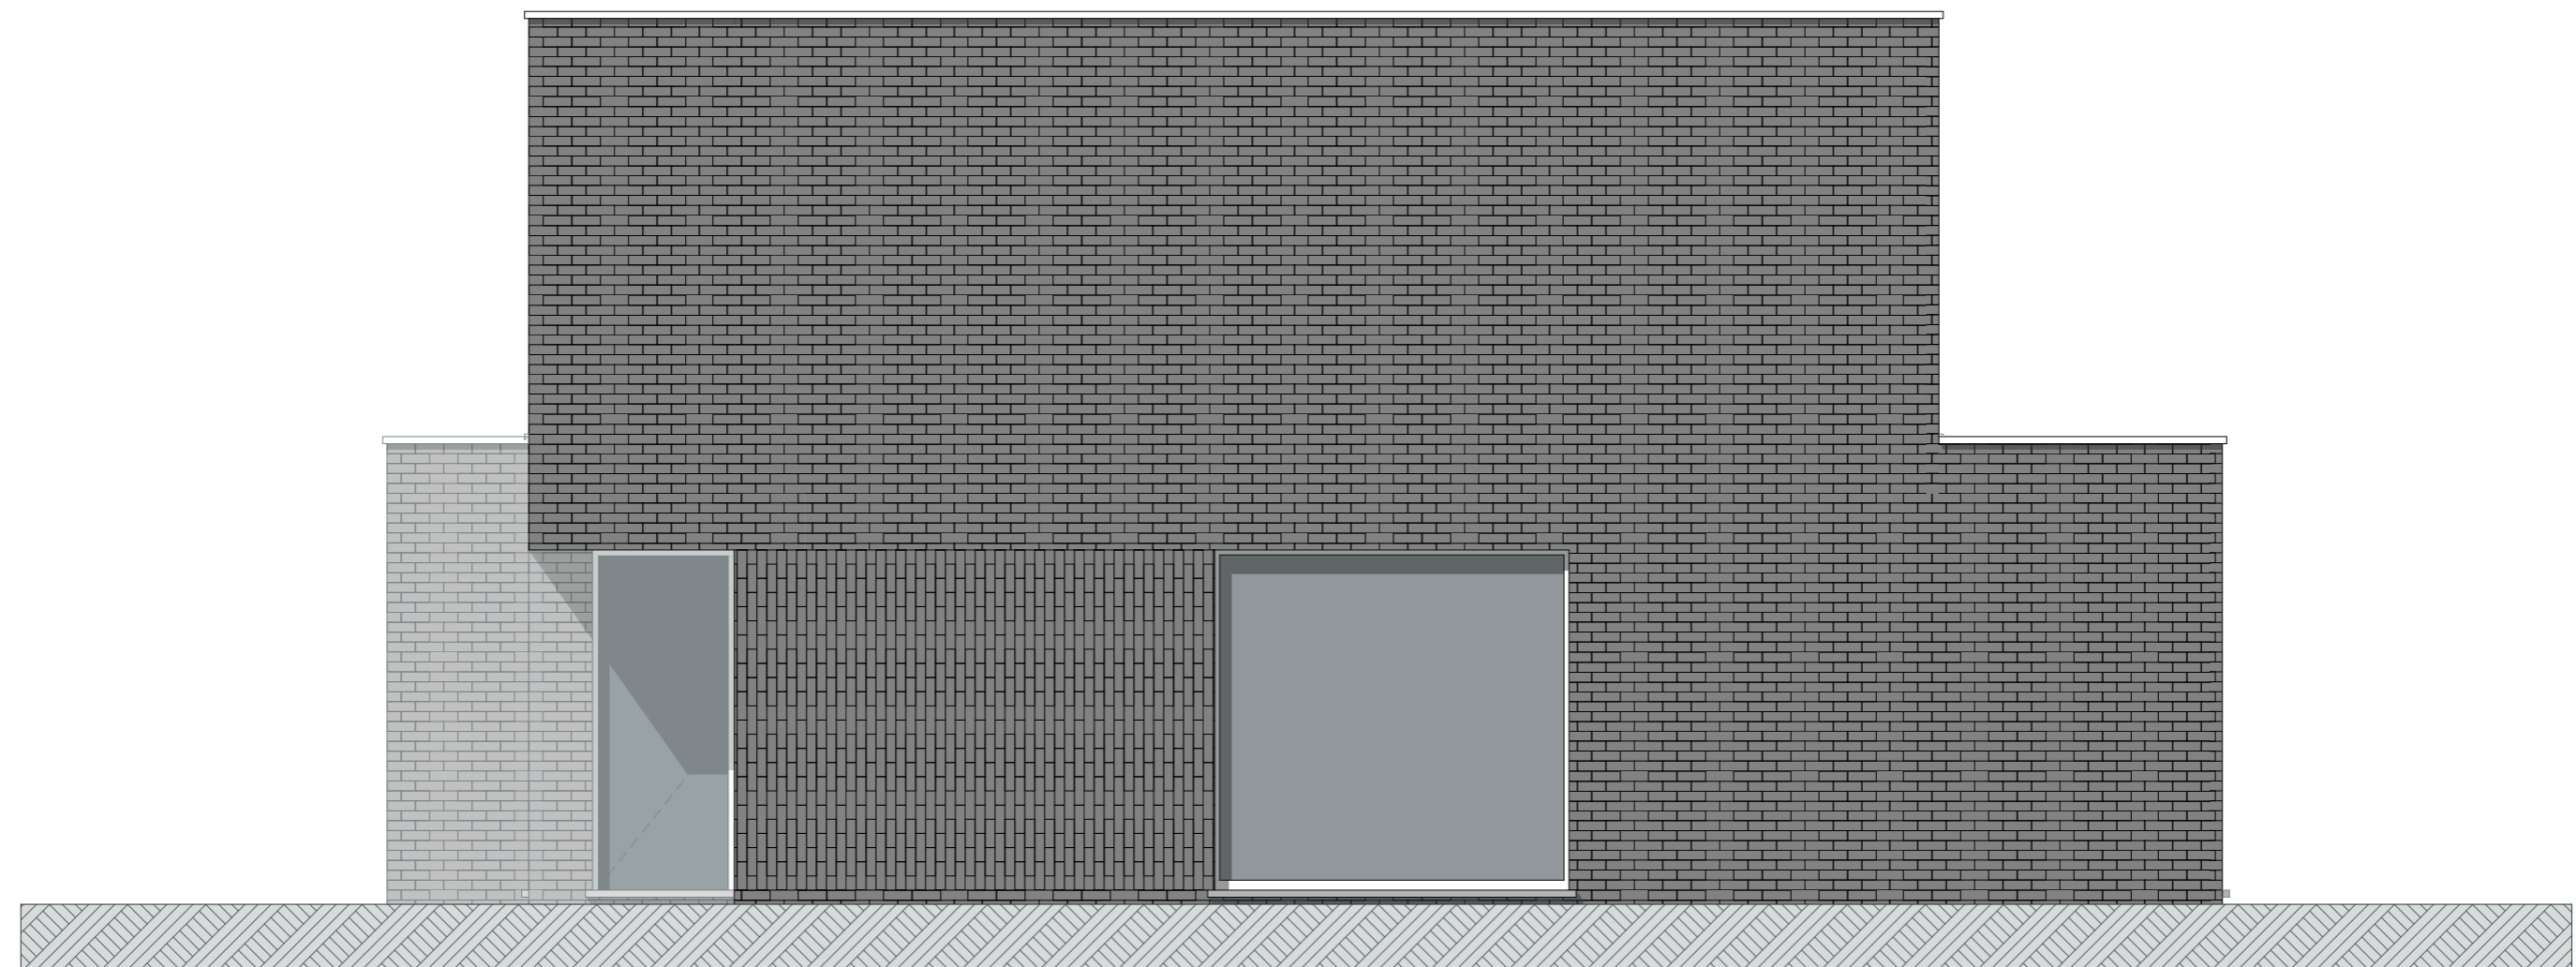

Het bouwen van een koppelwoning

schaal 1:50

Rechtergevel LOT 1  
Kerkweg 6 8710 Wielsbeke