

Het bouwen van een koppelwoning

schaal 1:70

LOT 2
GELIJKVLOERS
Kerkweg 6 8710 Wielsbeke

BRUTO OPPERVLAKTE 85,91 m²

LOT 2
Kerkweg 6
8710 Wielsbeke

Vergo
Anzegemsesteenweg 35
9770 Kruisem

De bouwpromotor behoudt zich het recht voor wijzigingen aan te brengen aan deze plannen. Alle afmetingen dienen ter plaatse opgemeten te worden. Afwijkingen in maat en opzichte van de plannen zijn mogelijk en zijn geen voorwerp voor prijsherzieningen.


Het getoonde meubilair is enkel ter illustratie. Voor het meubilair inbegrepen in de prijs geldt enkel de beknopte beschrijving. De indeling van de keuken en de badkamers wordt enkel ter illustratie meegedeeld.

Voor meer detaillering in de plannen wordt verwezen naar de uitvoeringsplannen van de architect.


vergo[®]
BEREIKBAAR VASTGOED

wielfaert architecten

Nokerseweg 9, B-8790 Waregem
info@wielfaertarchitecten.be

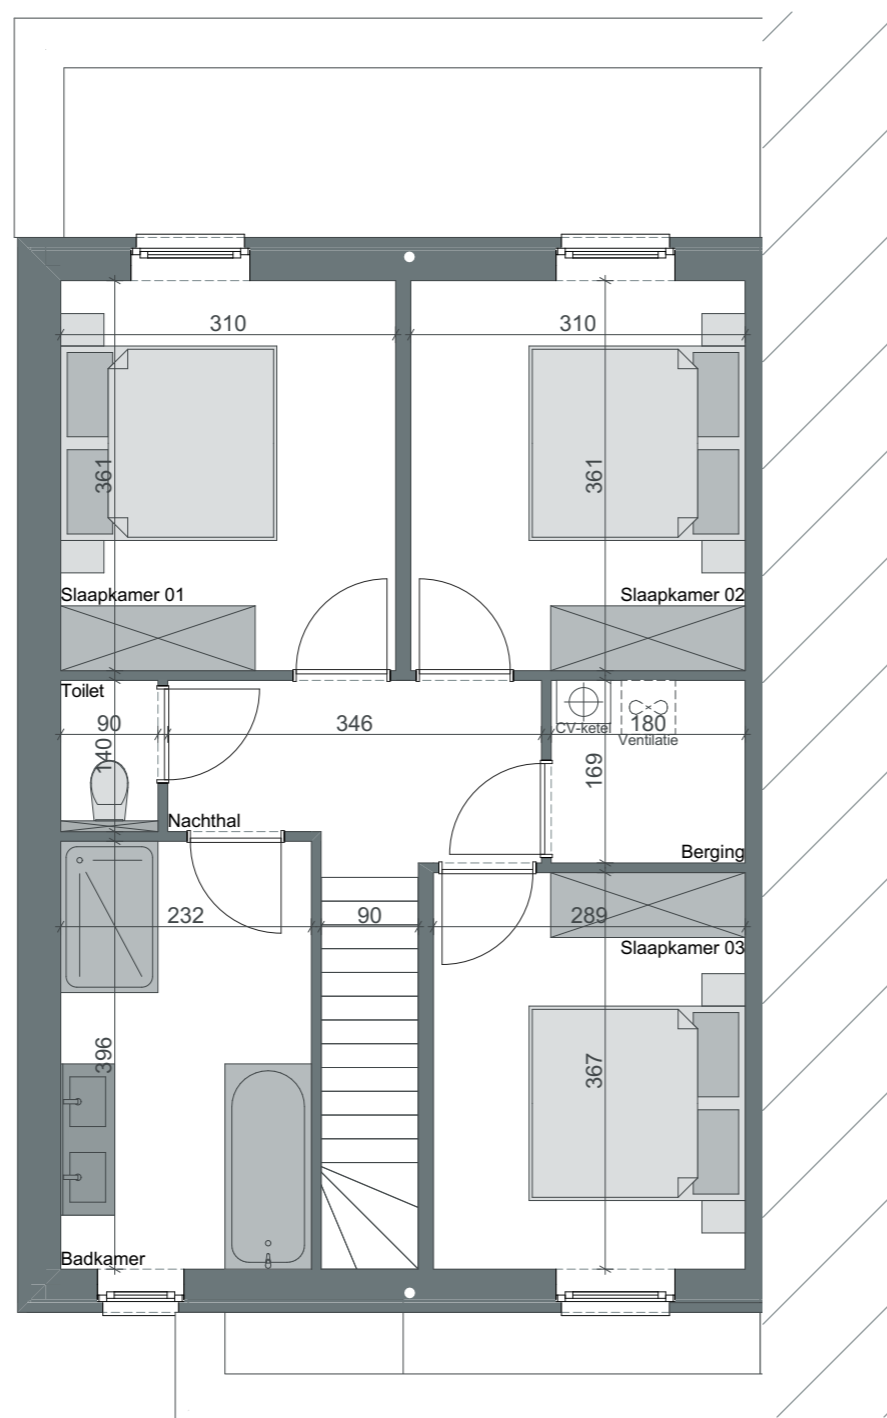

Het bouwen van een koppelwoning

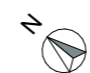 schaal 1:70

LOT 2
 VERDIEPING +1
 Kerkweg 6 8710 Wielsbeke

BRUTO OPPERVLAKTE 68,66 m²

LOT 2
 Kerkweg 6
 8710 Wielsbeke

Vergo
 Anzegemsesteenweg 35
 9770 Kruisem

De bouwpromotor behoudt zich het recht voor wijzigingen aan te brengen aan deze plannen. Alle afmetingen dienen ter plaatse opgemeten te worden. Afwijkingen in maat en opzichte van de plannen zijn mogelijk en zijn geen voorwerp voor prijsherzieningen.

Het getoonde meubilair is enkel ter illustratie. Voor het meubilair inbegrepen in de prijs geldt enkel de beknopte beschrijving. De indeling van de keuken en de badkamers wordt enkel ter illustratie meegedeeld.


Voor meer detaillering in de plannen wordt verwezen naar de uitvoeringsplannen van de architect.

vergo[®]
 BEREIKBAAR VASTGOED

wielfaert architecten

Nokerseweg 9, B-8790 Waregem
 info@wielfaertarchitecten.be

LOT 2 LOT 1

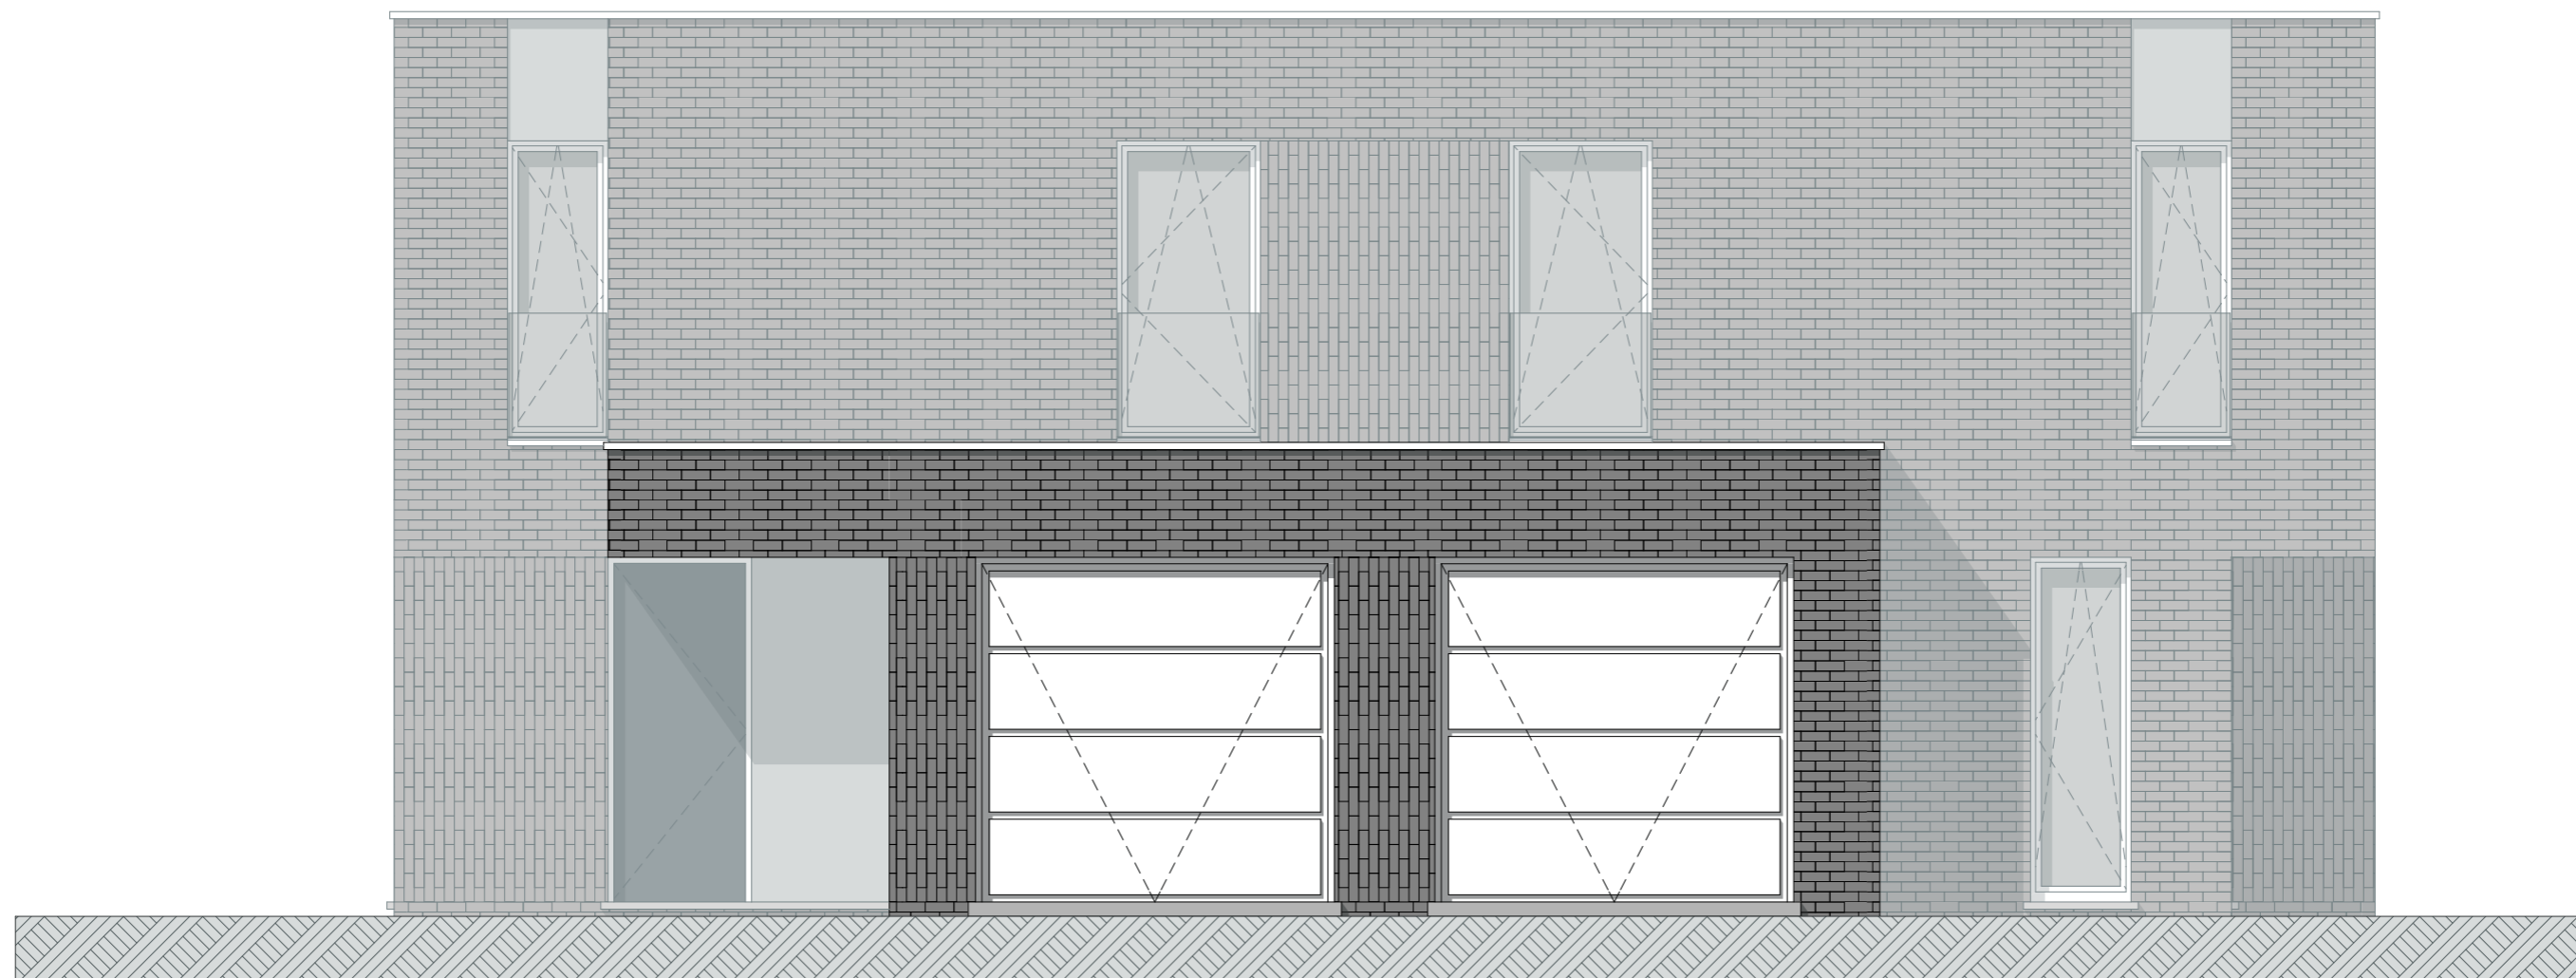


Het bouwen van een koppelwoning

schaal 1:50

Voorgevel LOT 1 & 2

Kerkweg 6 8710 Wielsbeke

LOT 1 LOT 2

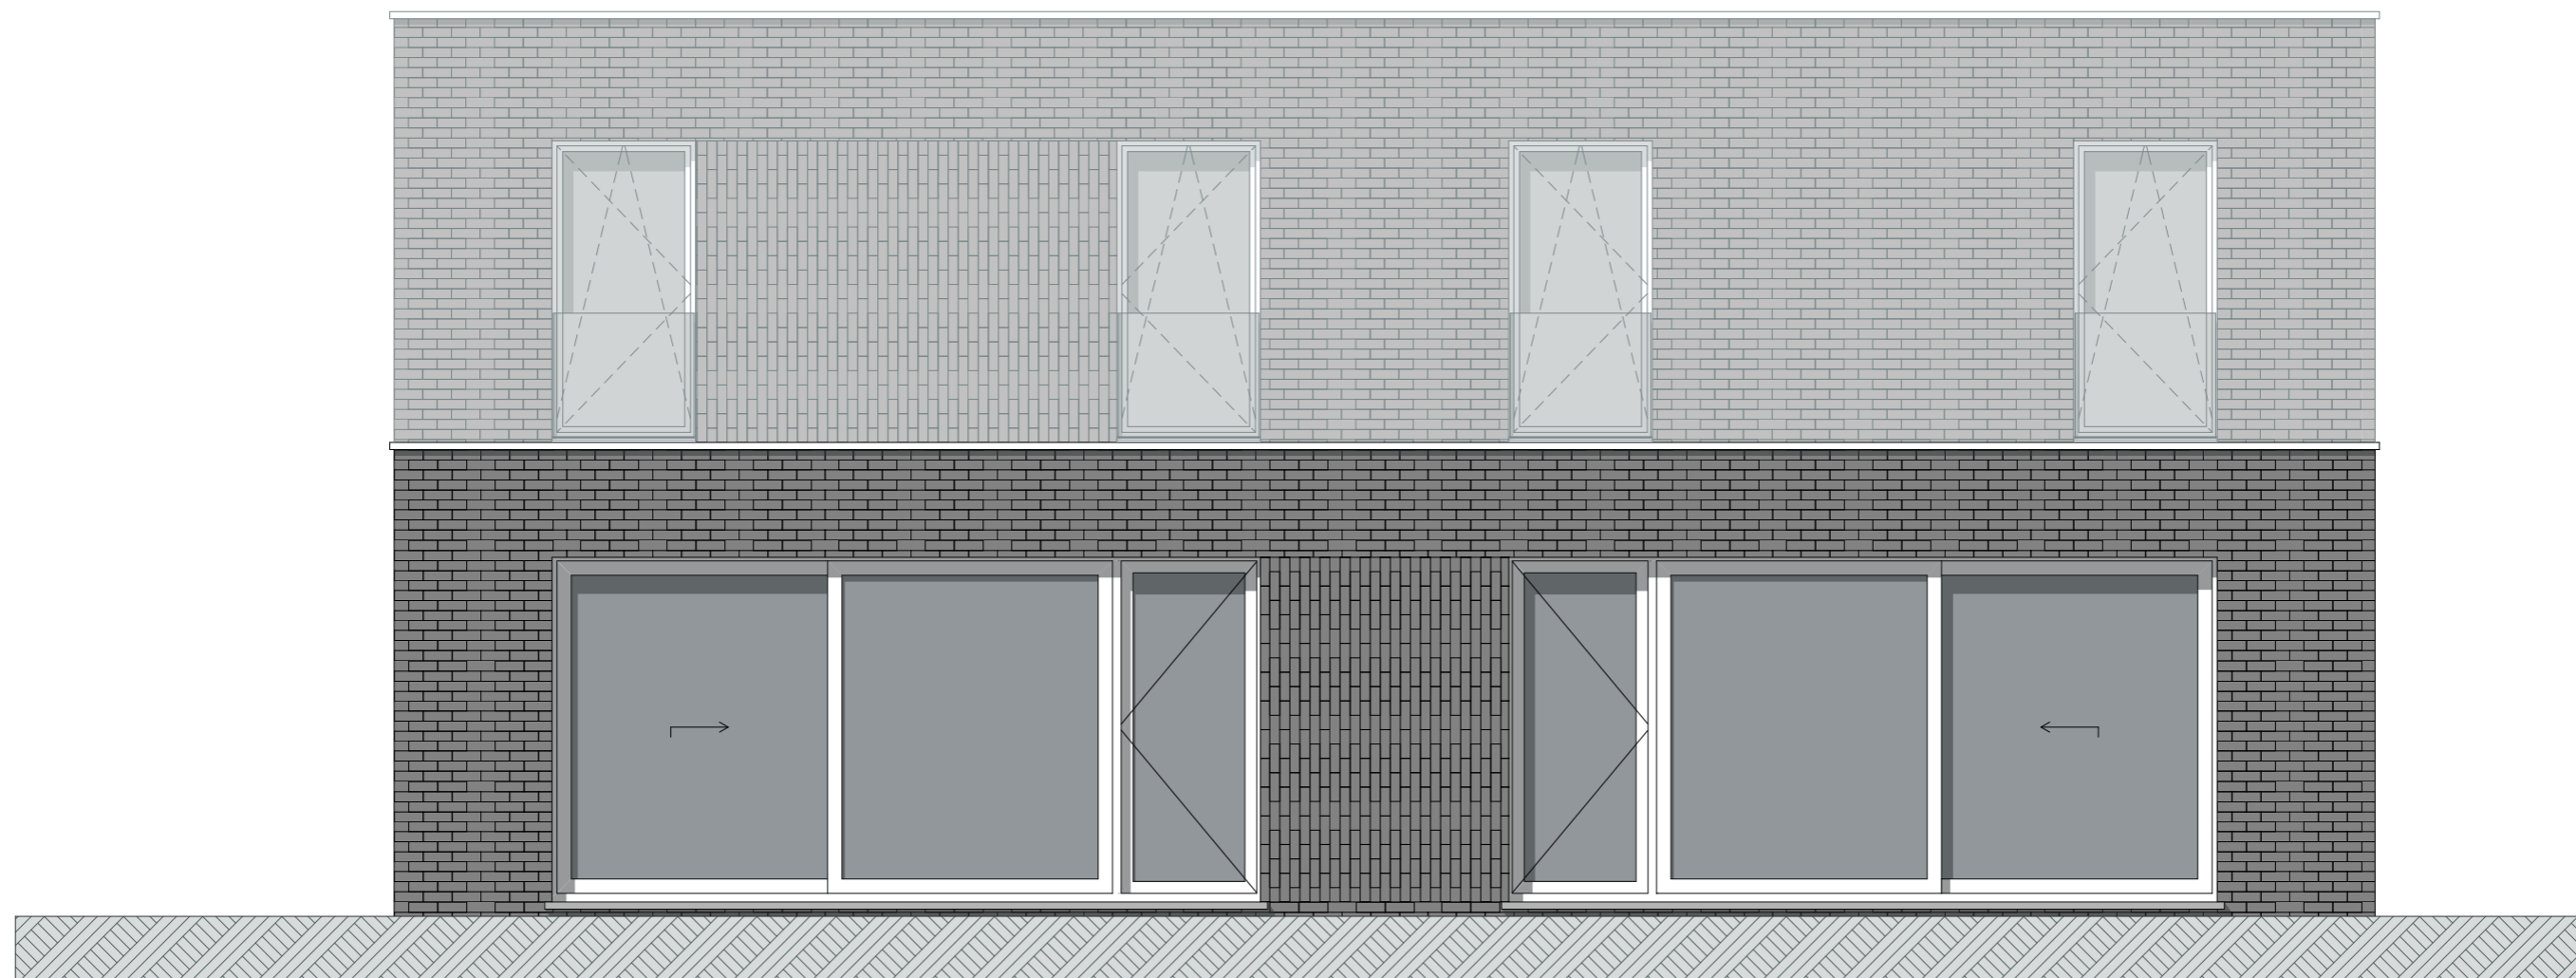


Het bouwen van een koppelwoning

schaal 1:50

Achtergevel LOT 1 & 2

Kerkweg 6 8710 Wielsbeke

LOT 2

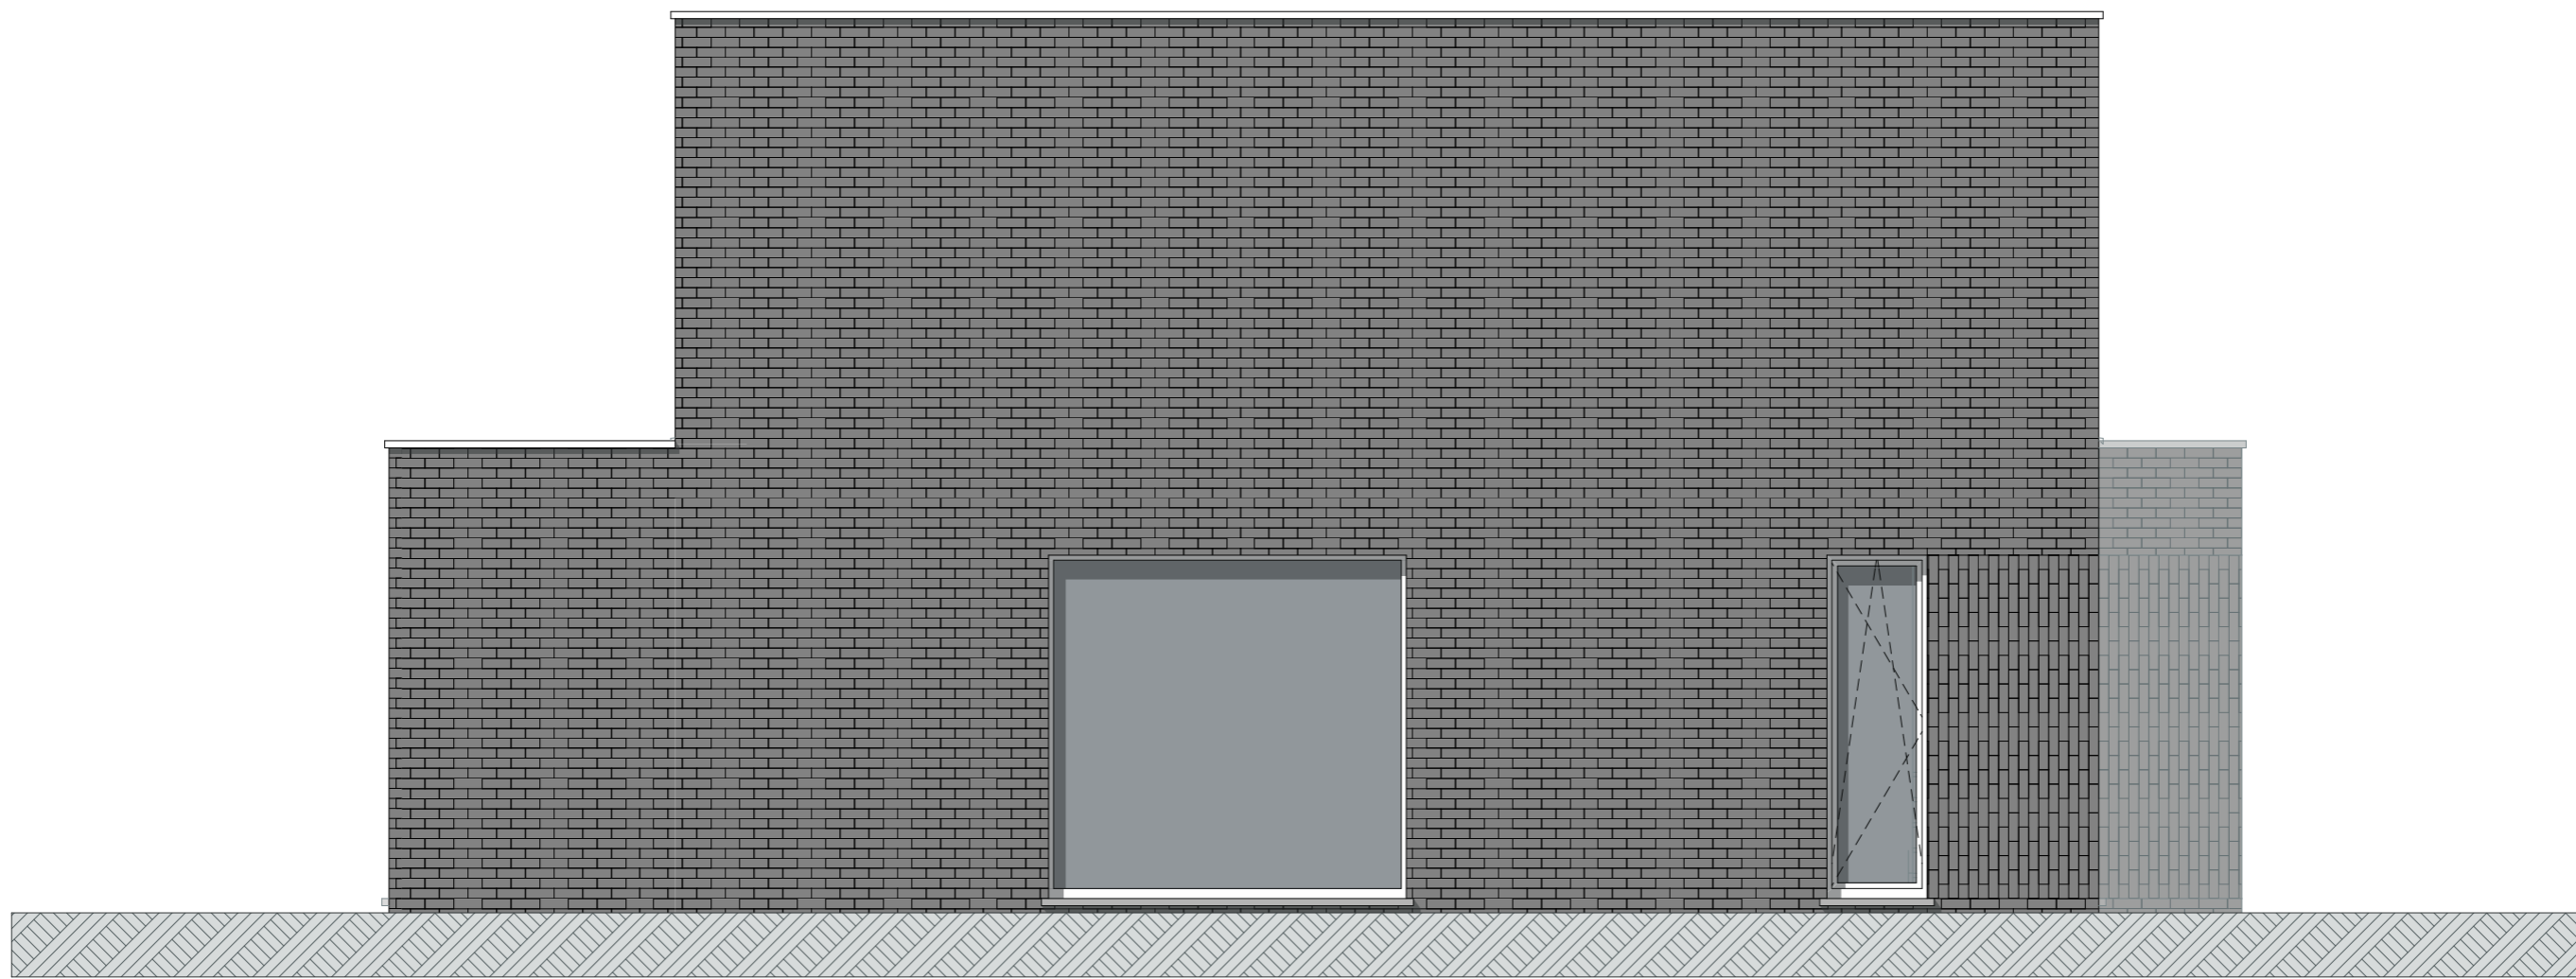

Het bouwen van een koppelwoning

schaal 1:50

Linkergevel LOT 2

Kerkweg 6 8710 Wielsbeke